

Maßnahmen

1. Administrative Maßnahmen

- 1.1 Überführung in außerregelmäßigen Betrieb
- 1.2 Ergänzendes Landschaftspflegekonzept
- 1.3 Fortführung Pflegevertrag

2. Erstpflege-Maßnahmen

- 2.1 Rodung von Gehölzen
- 2.2 (ggf.) Entkusselung
- 2.3 Heumulchsaat (optional)
- 2.4 Löster: Entfernung von Querbauwerken / Wehren prüfen

3. Pflegeregime


- 3.1 einschürige Mahd (ab 15.07.)
- 3.2 zweisechürige Mahd (1. Schnitt in Aue ab 01.07., außerhalb Aue ab 15.06.)
- 3.3 einschürige Mahd (in Trockenjahren)
- 3.4 extensive Beweidung (Rotationskoppel bzw. als Nachbeweidung)
- 3.5 Beschränkung der Düngergabe / des Nährstoffeintrages, Einrichtung von Pufferzonen
- 3.6 Erhalt bzw. Entwicklung von Alt-, Biotop- und starkem Totholz (Mindeststandard: naturnaher Waldbau)
- 3.7 Langfristige Überführung in Laubwaldbestockung
- 3.8 Sukzession / Prozessschutz
- 3.9 keine Maßnahmen

Für 3.1 bis 3.4 gilt grundsätzlich:
Belassen von 10% alternierenden Altgrasstreifen
(Artenhilfsmaßnahme für Großen Feuerfalter)

--- Anlage bzw. Erhalt eines beidseitig mindestens 5 Meter breiten
Gewässerrandstreifens als nur sporadisch gemähte Ruhezone
(Artenhilfsmaßnahme für Wiesenbrüter, Eisvogel und Biber)

--- Anlage bzw. Reaktivierung flacher Flutmulden als
Artenhilfsmaßnahme für Wiesenbrüter

Übersicht
Maßstab 1 : 50.000

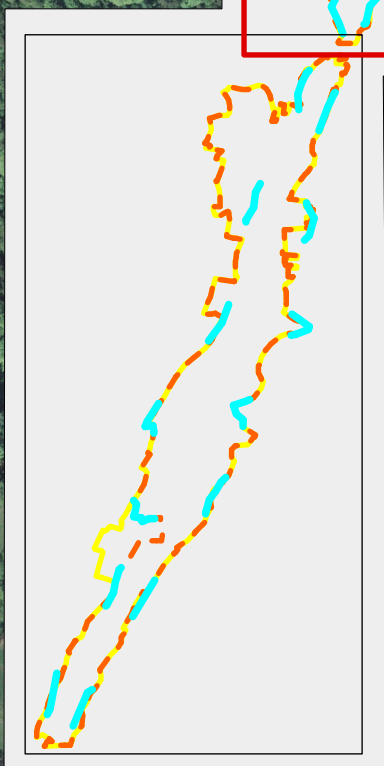

Legende

Erhaltungs- bzw. Entwicklungsziele

Lebensraumtypen gem. Anhang I der FFH-Richtlinie

- Entwicklung guter Erhaltungszustand 6230 - Borstgrasrasen
- Sicherung guter Erhaltungszustand 6430 - Feuchter Hochstaudensaum
- Sicherung guter bzw. sehr guter Erhaltungszustand 6510 - Extensive Flachlandmähwiese
- Entwicklung guter Erhaltungszustand 6510 - Extensive Flachlandmähwiese
- Entwicklung guter Erhaltungszustand 9110 - Hainsimsen-Buchenwald

Weitere gem. § 22 SNG und § 30 BNatSchG geschützte Biotoptypen

- Erhalt seggen- und binsenreiche Nasswiese
- Erhalt mesotrophe Hochstaudenflur
- Erhalt Großseggenried
- Erhalt Feuchtbiotopkomplex
- Erhalt Quellbereich
- Erhalt naturnahes Fließgewässer (mit Ufergehölzsaum)

Sonstige Biotoptypen

- Entwicklung 6230 - Borstgrasrasen
- Entwicklung zonale Waldgesellschaft
- Entwicklung seggen- und binsenreiche Nasswiese
- Entwicklung 6510 - Extensive Flachlandmähwiese
- Entwicklung naturnahes Fließgewässer
- Extensivierung der Bewirtschaftung empfohlen
- Sukzession / Entwicklung von Altholz und starkem Totholz
- keine Maßnahmen vorgesehen

□ Grenze NATURA-Gebiet 6407-305 "Löstertal"

□ Vorschlag Grenzangepassung NATURA-Gebiet 6407-305 "Löstertal"

□ Darstellungsbereich Managementplan

□ Grenze EU-LIFE-Projektfläche "Borstgrasrasen"

Maßnahmen

Managementplanung

NATURA 2000-Gebiet 6407-305 "Löstertal"

Maßnahmenplan

16.04.2012	Ergänzung Daten LIFE-Borstgrasrasenprojekt	AZ/CA	FH
Datum	Änderung	bearb./gez.	gppr.

Bearbeiter NaturHorizont Planungsbüro Haldystraße 9 66123 Saarbrücken Tel. 0681/396244 Fax 0681/396499 e-mail: naturhorizont@landscapes.de	Projekt Managementplanung NATURA 2000-Gebiet 6407-305 "Löstertal"	Anlage Blatt L 3.1												
	Planinhalt Lageplan Entwicklungsziele und Maßnahmen	Maßstab 1 : 5.000												
Auftraggeber Ministerium für Umwelt, Energie und Verkehr Keplerstraße 18 66117 Saarbrücken	Auftraggeber Saarland Ministerium für Umwelt, Energie und Verkehr	Blattgröße 53x68												
<table border="1"> <thead> <tr> <th>Bearb.</th> <th>Datum</th> <th>Name</th> </tr> </thead> <tbody> <tr> <td></td> <td>12.08.2011</td> <td>SIM</td> </tr> <tr> <td>Gez.</td> <td>21.02.2012</td> <td>CA/SIM</td> </tr> <tr> <td>Ges.</td> <td>21.02.2012</td> <td>FH</td> </tr> </tbody> </table>	Bearb.	Datum	Name		12.08.2011	SIM	Gez.	21.02.2012	CA/SIM	Ges.	21.02.2012	FH	Plan Nr. 110102/8	
Bearb.	Datum	Name												
	12.08.2011	SIM												
Gez.	21.02.2012	CA/SIM												
Ges.	21.02.2012	FH												

Darstellung auf der Grundlage von Geobasisdaten
Mit Erlaubnis des Landesamtes für Kataster-, Vermessungs- und Kartenwesen
Lizenz-Nr. GDZ 205/10 vom 06.09.2010



Blattschnitt Blatt 2