

## Maßnahmen

### 1. Administrative Maßnahmen

- 1.1 Überführung in außerregelmäßigen Betrieb
- 1.2 Ergänzendes Landschaftspflegekonzept
- 1.3 Fortführung Pflegevertrag

### 2. Erstpflege-Maßnahmen

- 2.1 Rodung von Gehölzen
- 2.2 (ggf.) Entkusselung
- 2.3 Heumulchsaat (optional)
- 2.4 Löster: Entfernung von Querbauwerken / Wehren prüfen

### 3. Pflegeregime


- 3.1 einschürige Mahd (ab 15.07.)
- 3.2 zweischürige Mahd (1. Schnitt in Aue ab 01.07., außerhalb Aue ab 15.06.)
- 3.3 einschürige Mahd (in Trockenjahren)
- 3.4 extensive Beweidung (Rotationskoppel bzw. als Nachbeweidung)
- 3.5 Beschränkung der Düngergabe / des Nährstoffeintrages, Einrichtung von Pufferzonen
- 3.6 Erhalt bzw. Entwicklung von Alt-, Biotop- und starkem Totholz (Mindeststandard: naturnaher Waldbau)
- 3.7 Langfristige Überführung in Laubwaldbestockung
- 3.8 Sukzession / Prozessschutz
- 3.9 keine Maßnahmen

Für 3.1 bis 3.4 gilt grundsätzlich:  
Belassen von 10% alternierenden Allgrasstreifen  
(Artenhilfsmaßnahme für Großen Feuerfalter)

--- Anlage bzw. Erhalt eines beidseitig mindestens 5 Meter breiten  
Gewässerrandstreifens als nur sporadisch gemähte Ruhezone  
(Artenhilfsmaßnahme für Wiesenbrüter, Eisvogel und Biber)

--- Anlage bzw. Reaktivierung flacher Flutmulden als  
Artenhilfsmaßnahme für Wiesenbrüter

Übersicht  
Maßstab 1:50.000

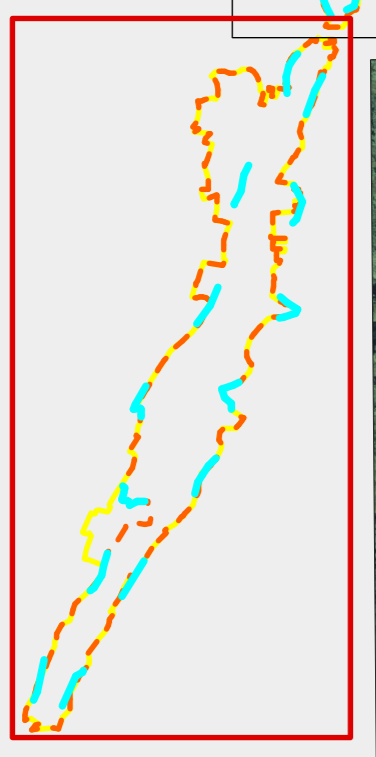

## Legende

### Erhaltungs- bzw. Entwicklungsziele

Lebensraumtypen gem. Anhang I der FFH-Richtlinie

- Sicherung guter bzw. sehr guter Erhaltungszustand 6230 - Borstgrasrasen
- Entwicklung guter Erhaltungszustand 6230 - Borstgrasrasen
- Sicherung guter Erhaltungszustand 6214 - Halbtrockenrasen auf Vulkanit
- Sicherung guter Erhaltungszustand 6410 - Pfeifengraswiese
- Sicherung guter Erhaltungszustand 6430 - Feuchter Hochstaudensaum
- Entwicklung guter Erhaltungszustand 6430 - Feuchter Hochstaudensaum
- Sicherung guter bzw. sehr guter Erhaltungszustand 6510 - Extensive Flachlandmähwiese
- Entwicklung guter Erhaltungszustand 6510 - Extensive Flachlandmähwiese
- Sicherung guter Erhaltungszustand 9110 - Hainsimsen-Buchenwald
- Sicherung guter Erhaltungszustand 9160 - Eichen-Hainbuchenwald
- Entwicklung guter Erhaltungszustand 9160 - Eichen-Hainbuchenwald
- Entwicklung guter Erhaltungszustand 91E0 - Auwald
- Entwicklung guter Erhaltungszustand 3260 - Fließgewässer

Weitere gem. § 22 SNG und § 30 BNatSchG geschützte Biotoptypen

- Erhalt seggen- und binsenreiche Nasswiese
- Erhalt mesotrophe Hochstaudenflur
- Erhalt Großseggenried
- Erhalt Feuchtbiotopkomplex
- Erhalt Quellbereich
- Erhalt naturnahes Fließgewässer (mit Ufergehölzsaum)

Sonstige Biotoptypen

- Entwicklung 6230 - Borstgrasrasen
- Entwicklung zonale Waldgesellschaft
- Entwicklung seggen- und binsenreiche Nasswiese
- Entwicklung 6510 - Extensive Flachlandmähwiese
- Entwicklung naturnahes Fließgewässer
- Extensivierung der Bewirtschaftung empfohlen
- Sukzession / Entwicklung von Altholz und starkem Totholz
- keine Maßnahmen vorgesehen

--- Grenze NATURA-Gebiet 6407-305 "Löstertal"

--- Vorschlag Grenzpassung NATURA-Gebiet 6407-305 "Löstertal"

--- Darstellungsbereich Managementplan

--- Grenze EU-LIFE-Projektfläche "Borstgrasrasen"

# Maßnahmen

Managementplanung

NATURA 2000-Gebiet 6407-305 "Löstertal"

Maßnahmenplan

16.04.2012 | Ergänzung Daten LIFE-Borstgrasrasenprojekt | AZICA | FH  
Datum | Änderung | bearb./gez. | gepr.

Bearbeiter  
**NaturHorizont**  
Planungsbüro  
Haldystraße 9  
66123 Saarbrücken  
Tel. 0681/288244  
Fax 0681/288499  
e-mail: naturhorizont@landscapes.de

Projekt  
**Managementplanung  
NATURA 2000-Gebiet  
6407-305 "Löstertal"**

Planblatt  
**Lageplan  
Entwicklungsziele und Maßnahmen**

Auftraggeber  
**Ministerium für Umwelt,  
Energie und Verkehr  
Keplerstraße 18  
66117 Saarbrücken**

Plan-Nr. 110102/9

Blattgröße 66x96

Blatt L 3.2

Maßstab 1:5.000

Darstellung auf der Grundlage von Geobasisdaten  
des Erdbundes des Landesamtes für Kataster-, Vermessungs- und Kattenwesen  
Lizenz-Nr. GIZ 20510 vom 06.09.2010